


Stand: 18. September 2026

R = Reservierung

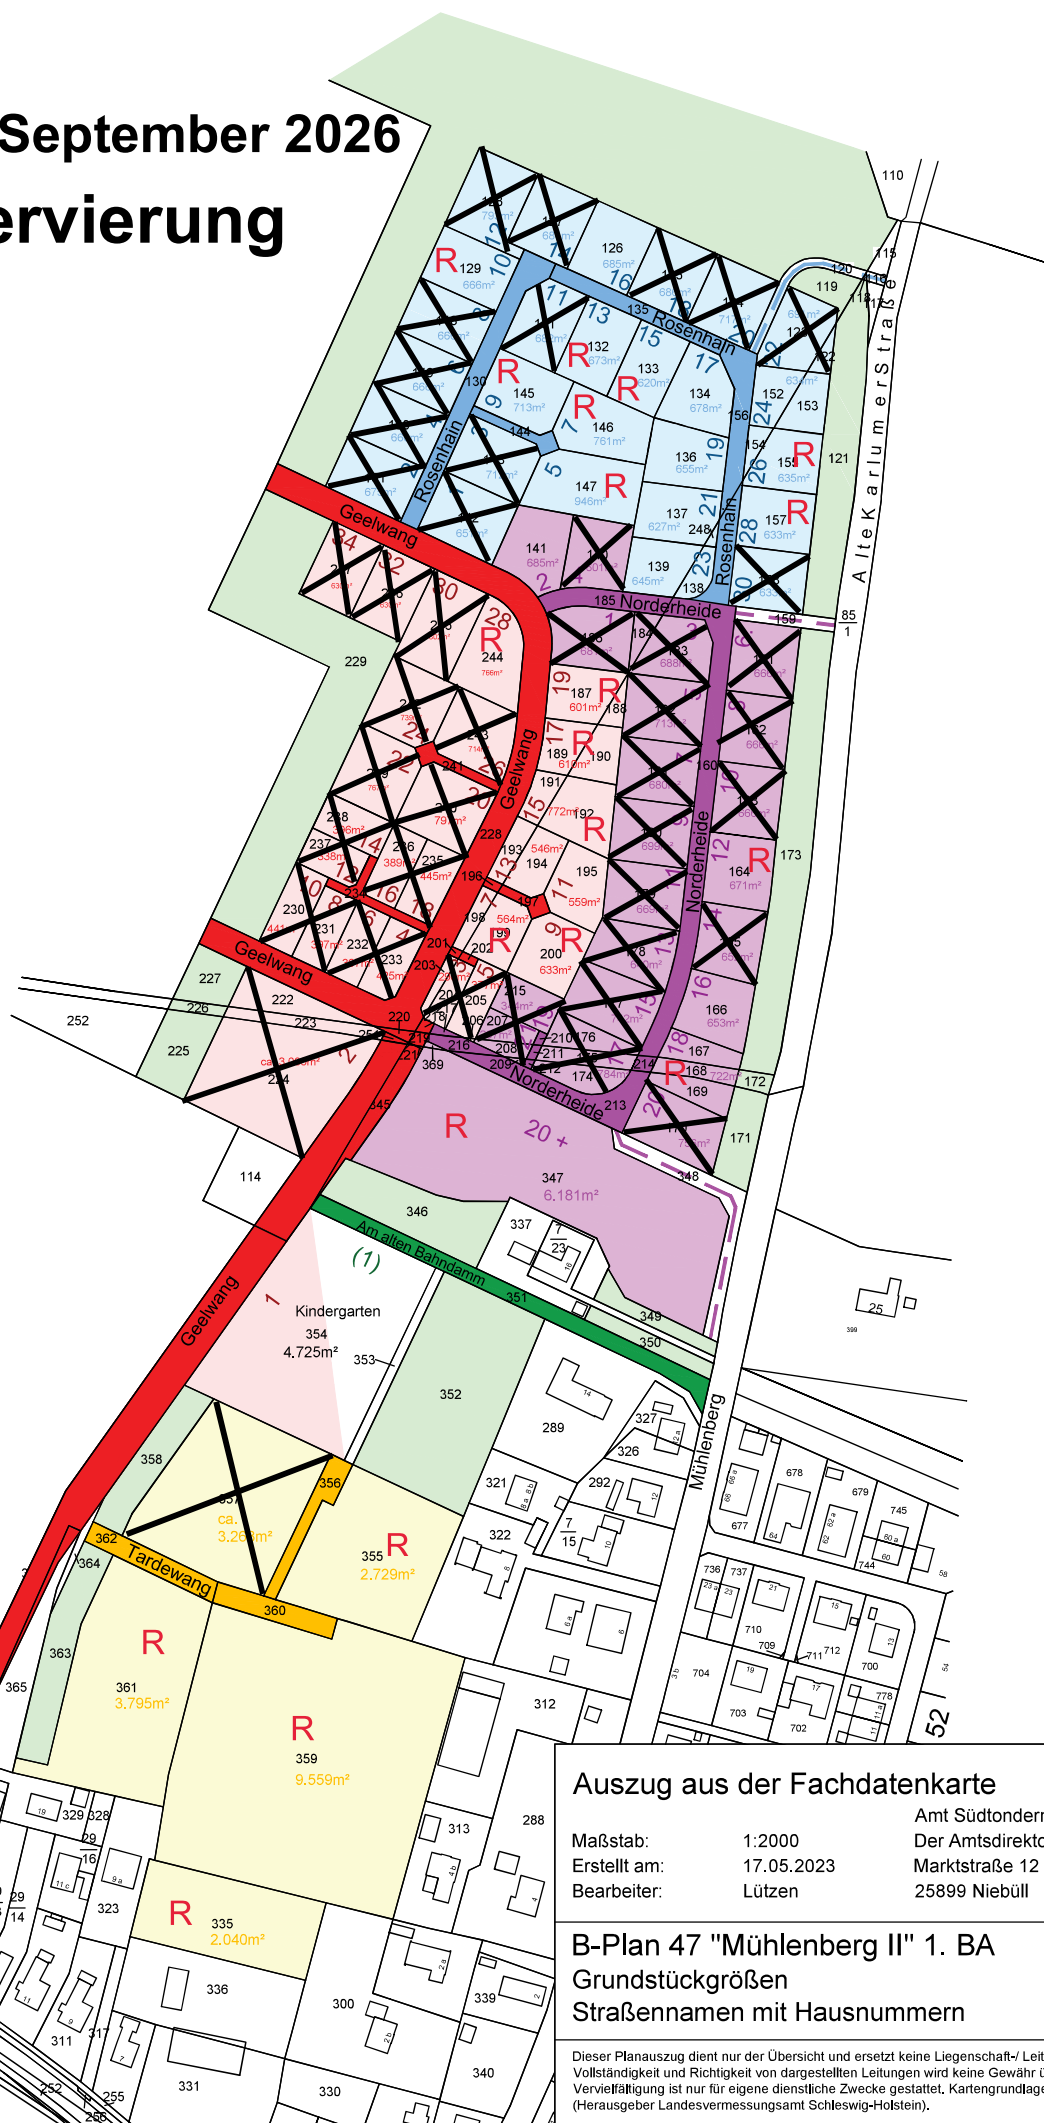

Auszug aus der Fachdatenkarte

Maßstab: 1:2000
Erstellt am: 17.05.2023
Bearbeiter: Lützen

Amt Südtondern
Der Amtsdirektor
Marktstraße 12
25899 Niebüll



B-Plan 47 "Mühlenberg II" 1. BA
Grundstückgrößen
Straßennamen mit Hausnummern

Dieser Planauszug dient nur der Übersicht und ersetzt keine Liegenschaft-/ Leitungsauskunft! für Vollständigkeit und Richtigkeit von dargestellten Leitungen wird keine Gewähr übernommen. Die Vervielfältigung ist nur für eigene dienstliche Zwecke gestattet. Kartengrundlage ATKIS/ALKIS (Herausgeber Landesvermessungsamt Schleswig-Holstein).