
Stand: 30. Oktober 2026

R = Reservierung

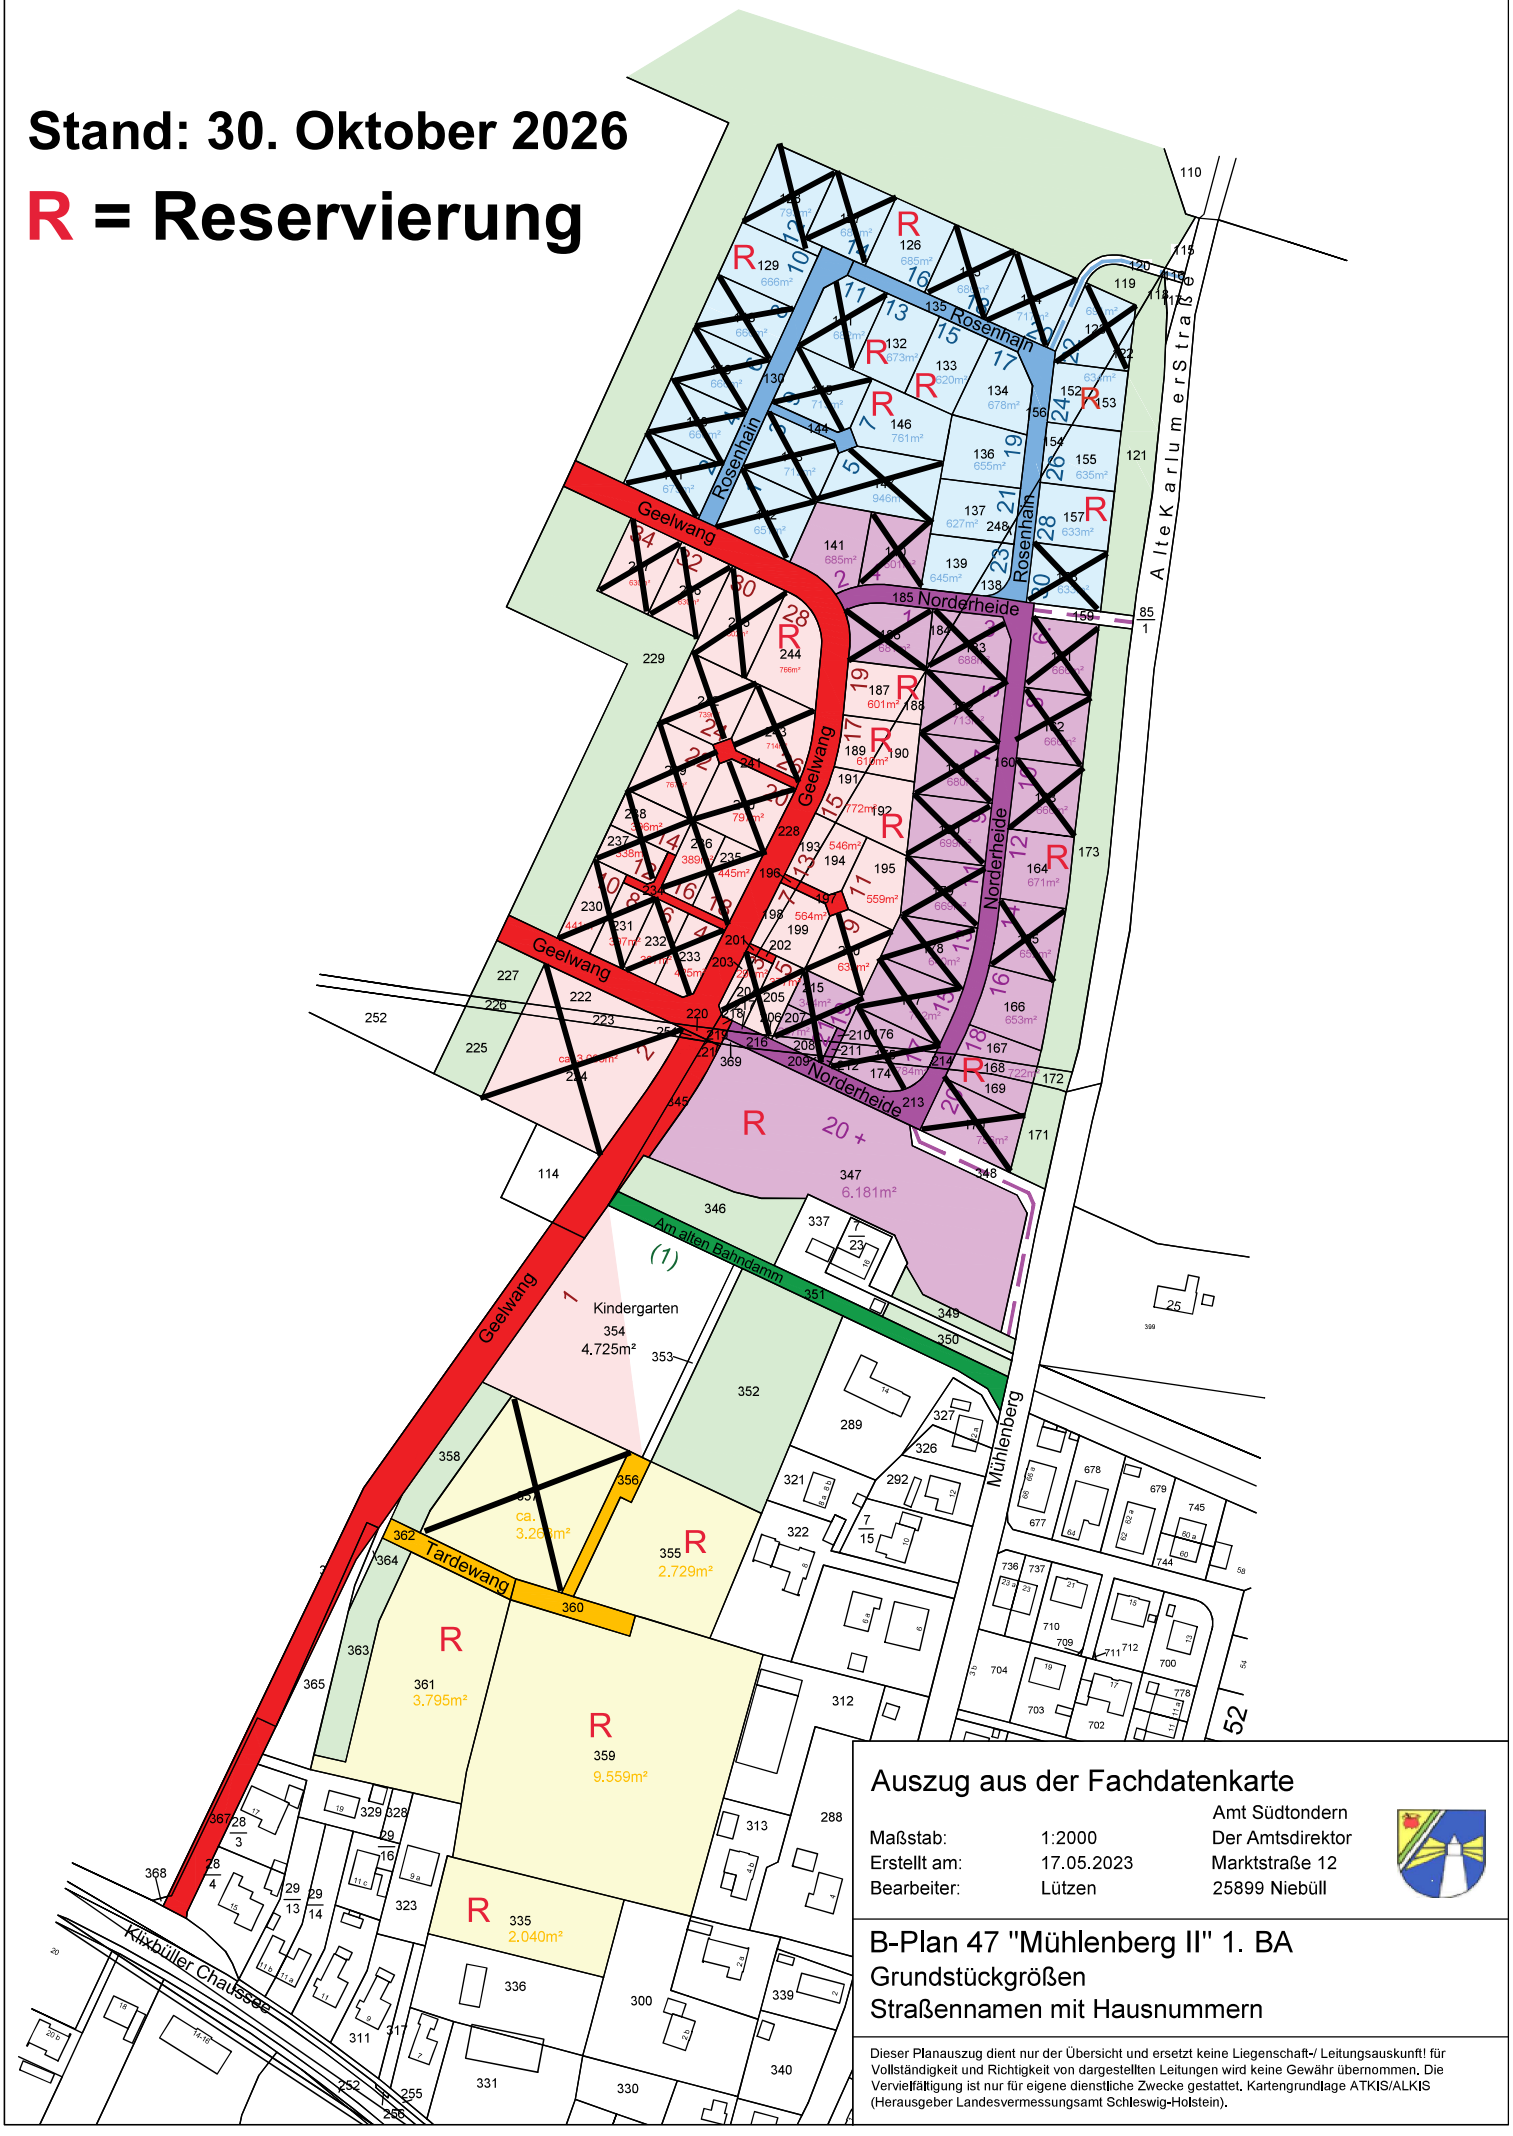

Auszug aus der Fachdatenkarte

		Amt Südtondern
Maßstab:	1:2000	Der Amtsdirektor
Erstellt am:	17.05.2023	Marktstraße 12
Bearbeiter:	Lützen	25899 Niebüll

B-Plan 47 "Mühlenberg II" 1. BA

Grundstückgrößen

Straßennamen mit Hausnummern

Dieser Planauszug dient nur der Übersicht und ersetzt keine Liegenschaft-/ Leitungsauskunft! für Vollständigkeit und Richtigkeit von dargestellten Leitungen wird keine Gewähr übernommen. Die Vervielfältigung ist nur für eigene dienstliche Zwecke gestattet. Kartengrundlage ATKIS/ALKIS (Herausgeber Landesvermessungsamt Schleswig-Holstein).